


PARTER - APARTAMENT NR9

a9

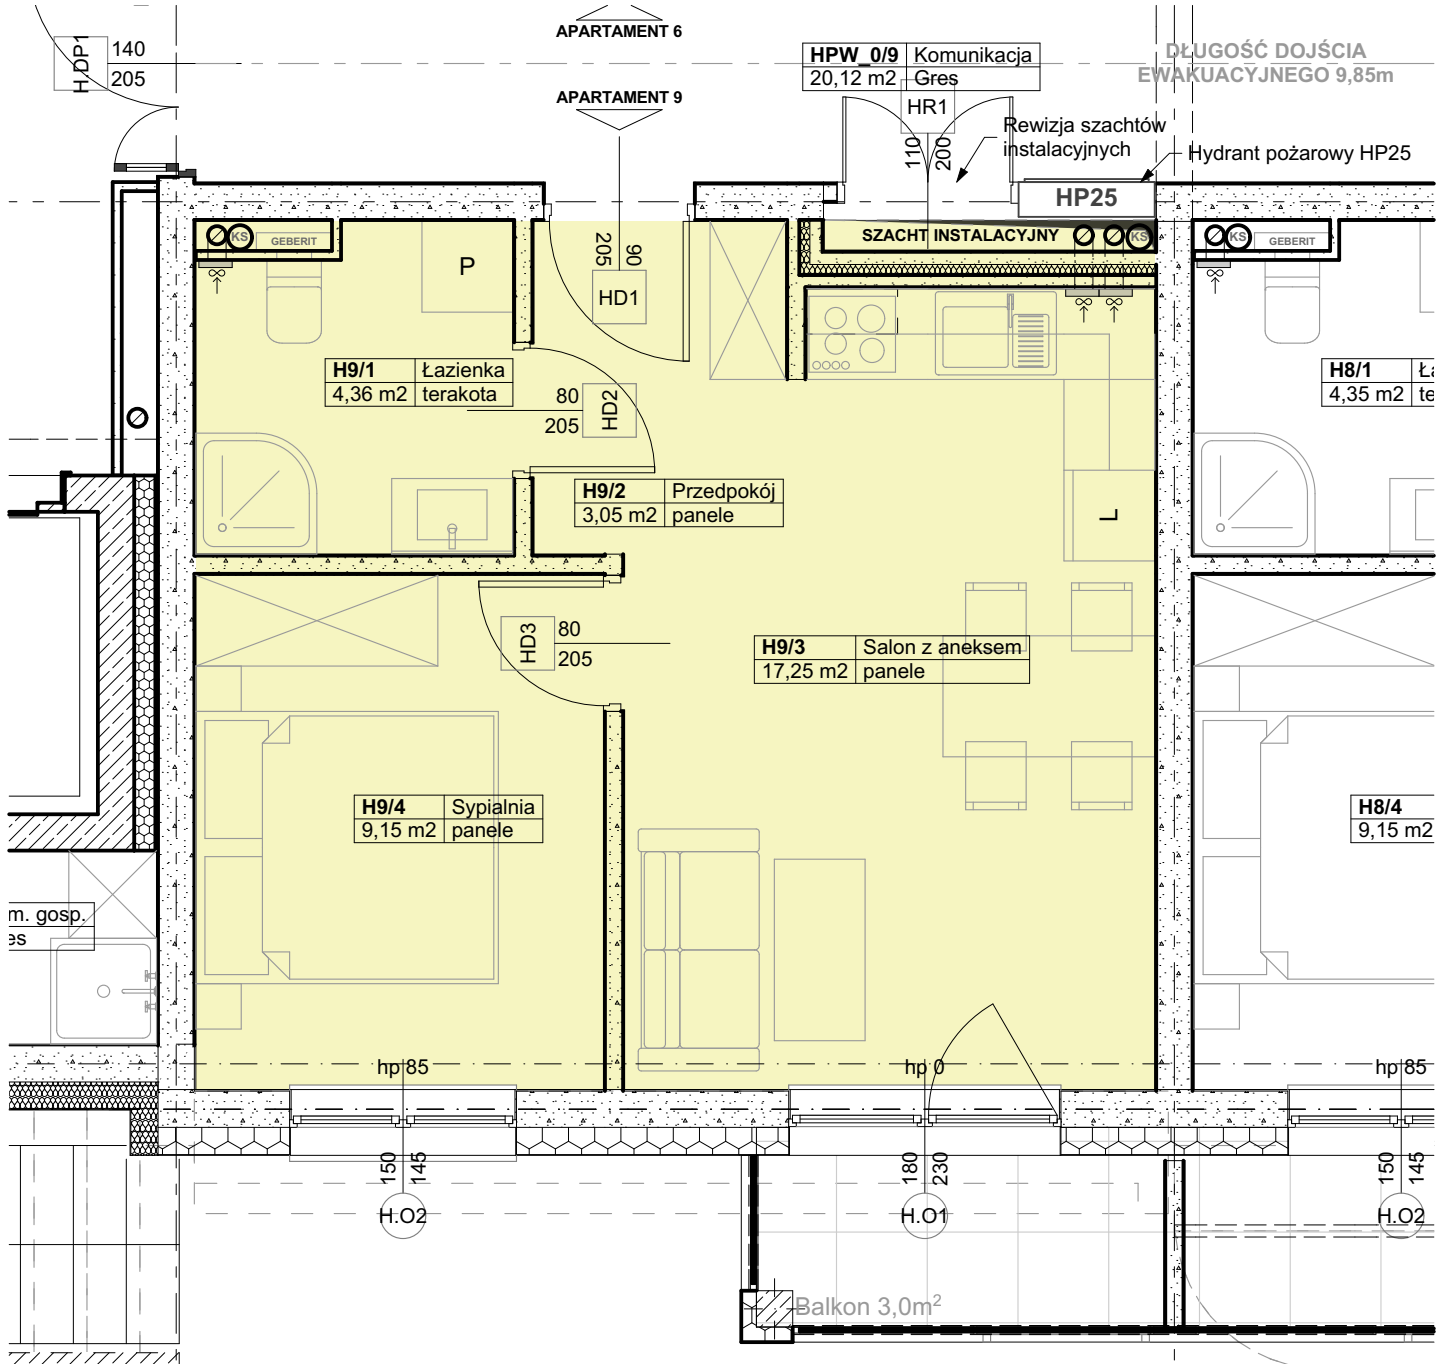

Zestawienie Pomieszczeń APARTAMENT 9

Lokal / Strefa	Nr pom.	Nazwa pom.	Typ podłogi w stanie deweloperskim	Powierzchnia
H Apartament 9				
	H9/1	Łazienka	terakota	4,36
	H9/2	Przedpokój	panele	3,05
	H9/3	Salon z aneksem	panele	17,25
	H9/4	Sypialnia	panele	9,15
				33,81 m ²

*Projektowane powierzchnie użytkowe jako wartości orientacyjne, mogą się nieznacznie różnić po realizacji.

