


PIĘTRO I - APARTAMENT NR10

a10

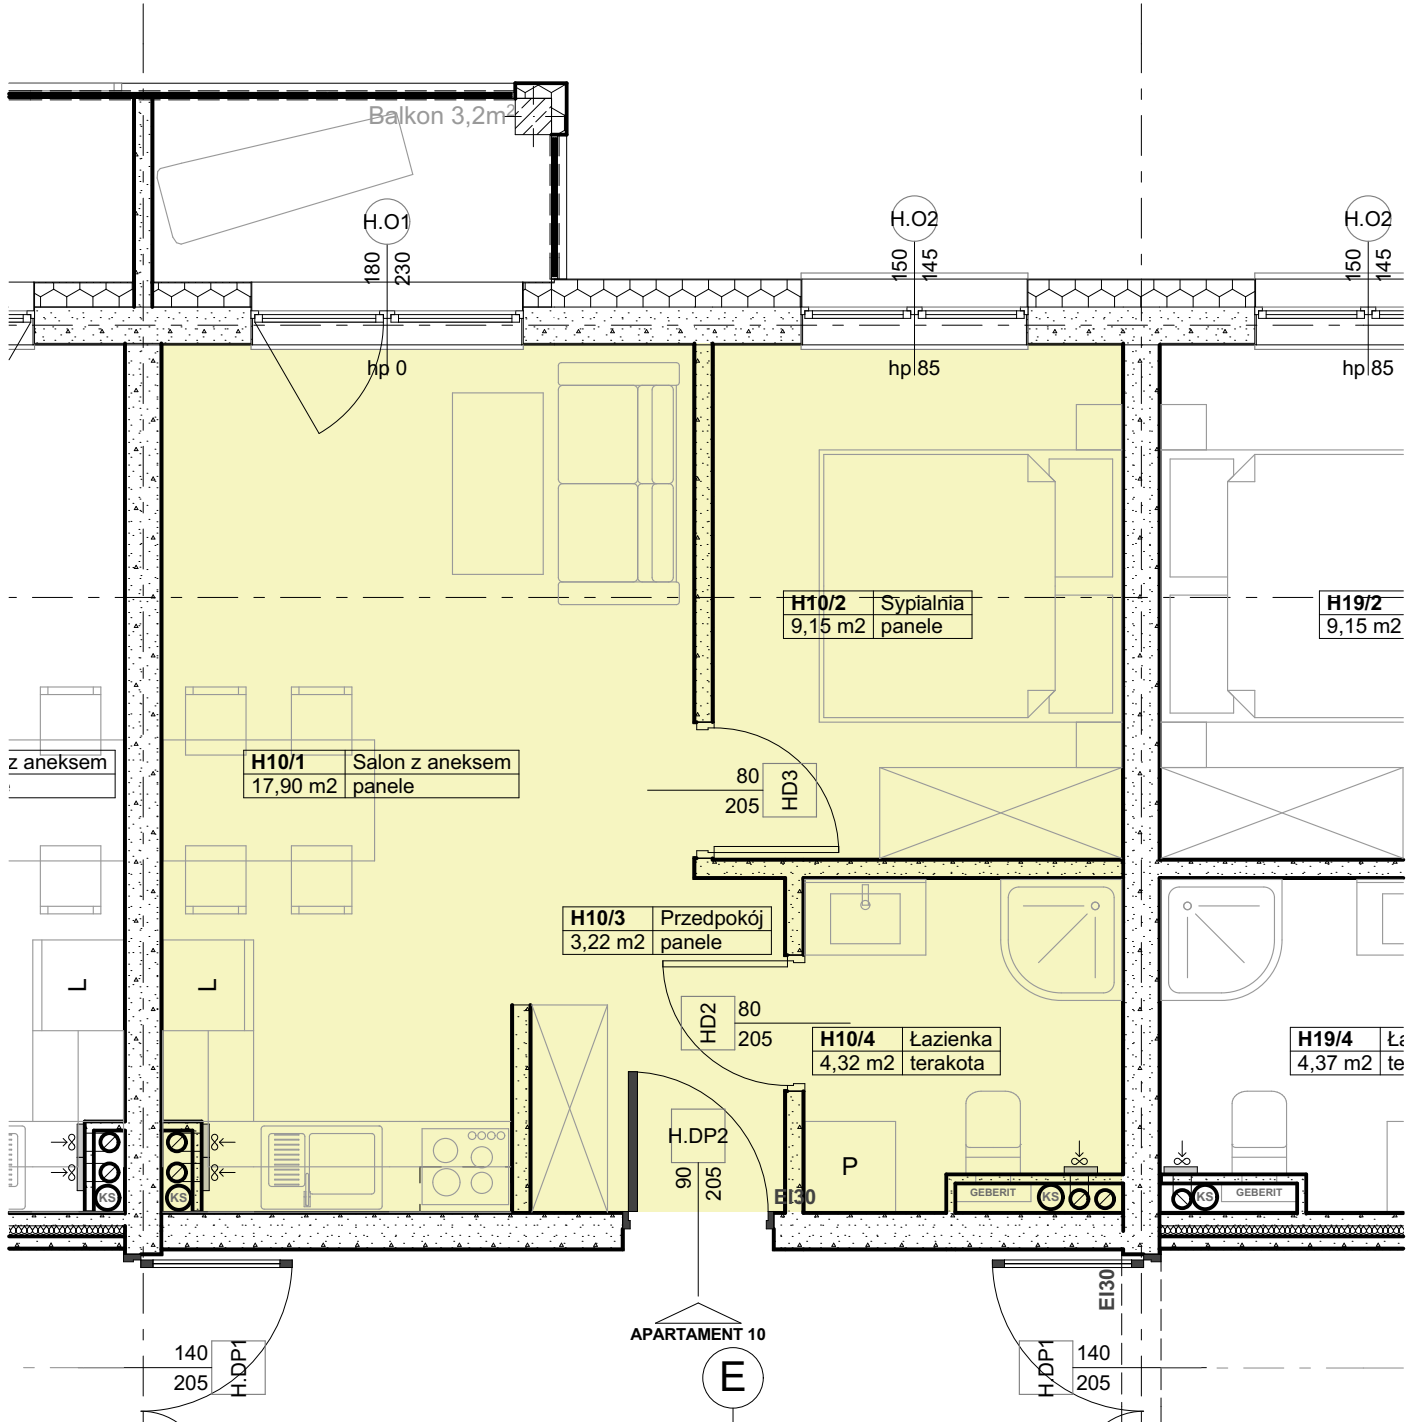

Zestawienie Pomieszczeń APARTAMENT 10

| Lokal / Strefa | Nr pom. | Nazwa pom. | Typ podłogi w stanie deweloperskim | Powierzchnia |
|------------------------|---------|-----------------|------------------------------------|----------------------------|
| H Apartament 10 | | | | |
| | H10/1 | Salon z aneksem | panele | 17,90 |
| | H10/2 | Sypialnia | panele | 9,15 |
| | H10/3 | Przedpokój | panele | 3,22 |
| | H10/4 | Łazienka | terakota | 4,32 |
| | | | | 34,59 m² |

*Projektowane powierzchnie użytkowe jako wartości orientacyjne, mogą się nieznacznie różnić po realizacji.

