
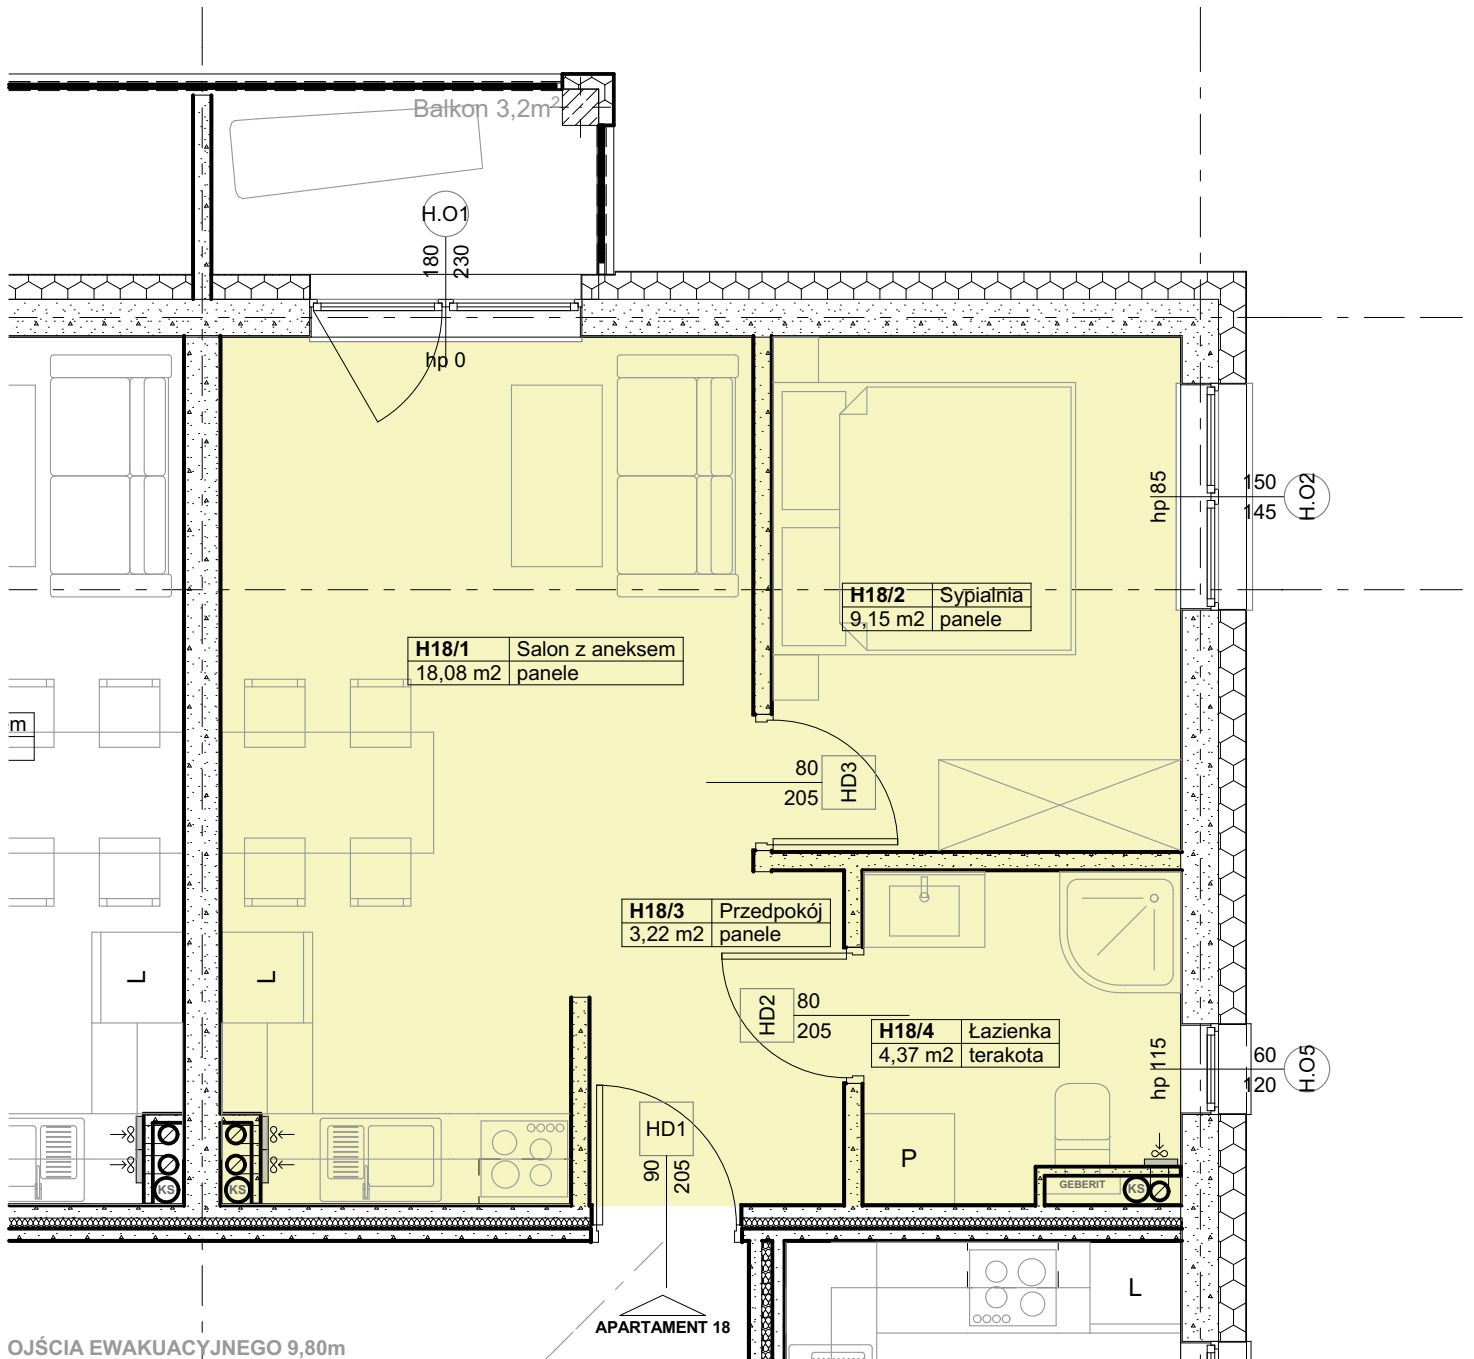


# PIĘTRO I - APARTAMENT NR18

# a18

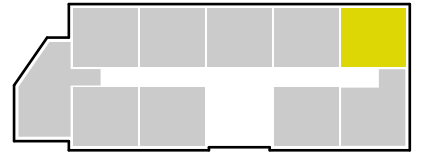

| Zestawienie Pomieszczeń APARTAMENT 18 |         |                 |                                    |                            |
|---------------------------------------|---------|-----------------|------------------------------------|----------------------------|
| Lokal / Strefa                        | Nr pom. | Nazwa pom.      | Typ podłogi w stonie deweloperskim | Powierzchnia               |
| <b>H Apartament 18</b>                |         |                 |                                    |                            |
|                                       | H18/1   | Salon z aneksem | panele                             | 18,08                      |
|                                       | H18/2   | Sypialnia       | panele                             | 9,15                       |
|                                       | H18/3   | Przedpokój      | panele                             | 3,22                       |
|                                       | H18/4   | Łazienka        | terakota                           | 4,37                       |
|                                       |         |                 |                                    | <b>34,82 m<sup>2</sup></b> |

\*Projektowane powierzchnie użytkowe jako wartości orientacyjne, mogą się nieznacznie różnić po realizacji.

