


# PIĘTRO II - APARTAMENT NR20

# a20

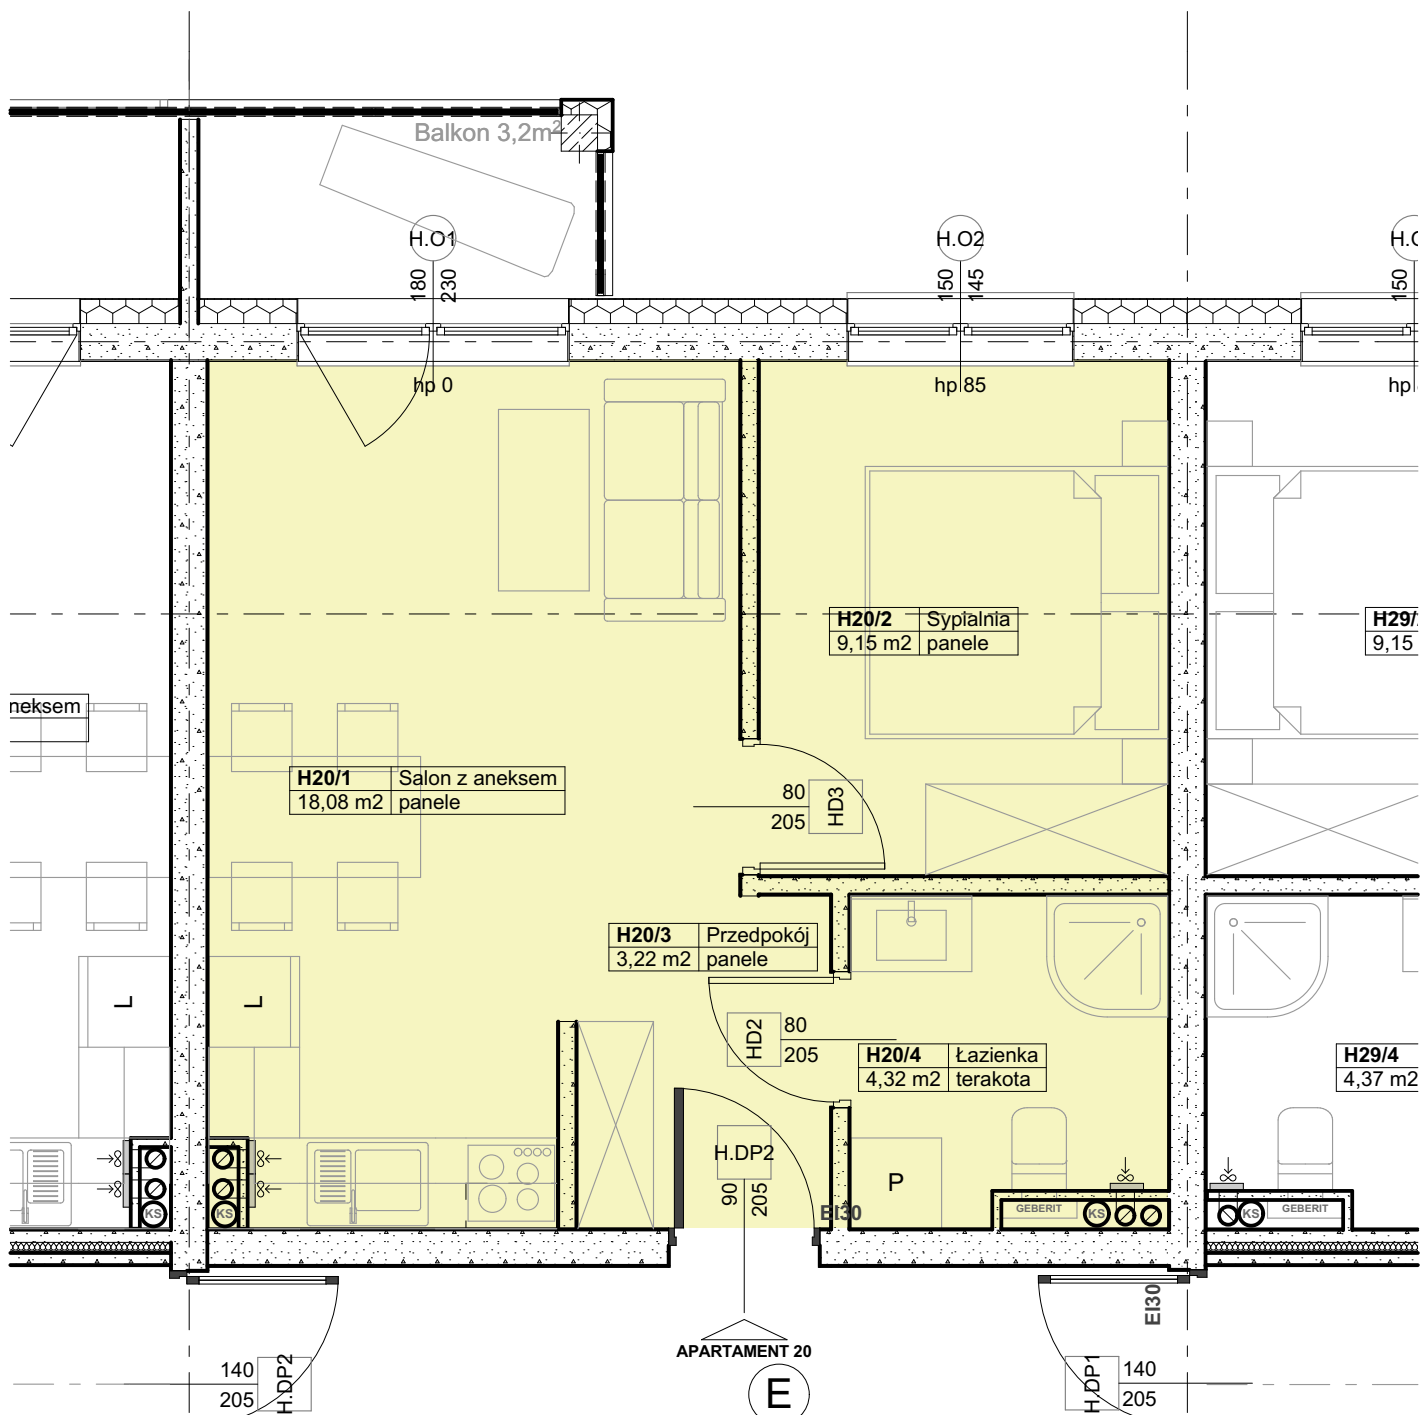

Zestawienie Pomieszczeń APARTAMENT 20

Lokal / Strefa	Nr pom.	Nazwa pom.	Typ podłogi w stanie deweloperskim	Powierzchnia
<b>H Apartament 20</b>				
	H20/1	Salon z aneksem	panele	18,08
	H20/2	Sypialnia	panele	9,15
	H20/3	Przedpokój	panele	3,22
	H20/4	Łazienka	terakota	4,32
				<b>34,77 m<sup>2</sup></b>

\*Projektowane powierzchnie użytkowe jako wartości orientacyjne, mogą się nieznacznie różnić po realizacji.

