


# PARTER - MIESZKANIE NR2

# m<sup>2</sup>

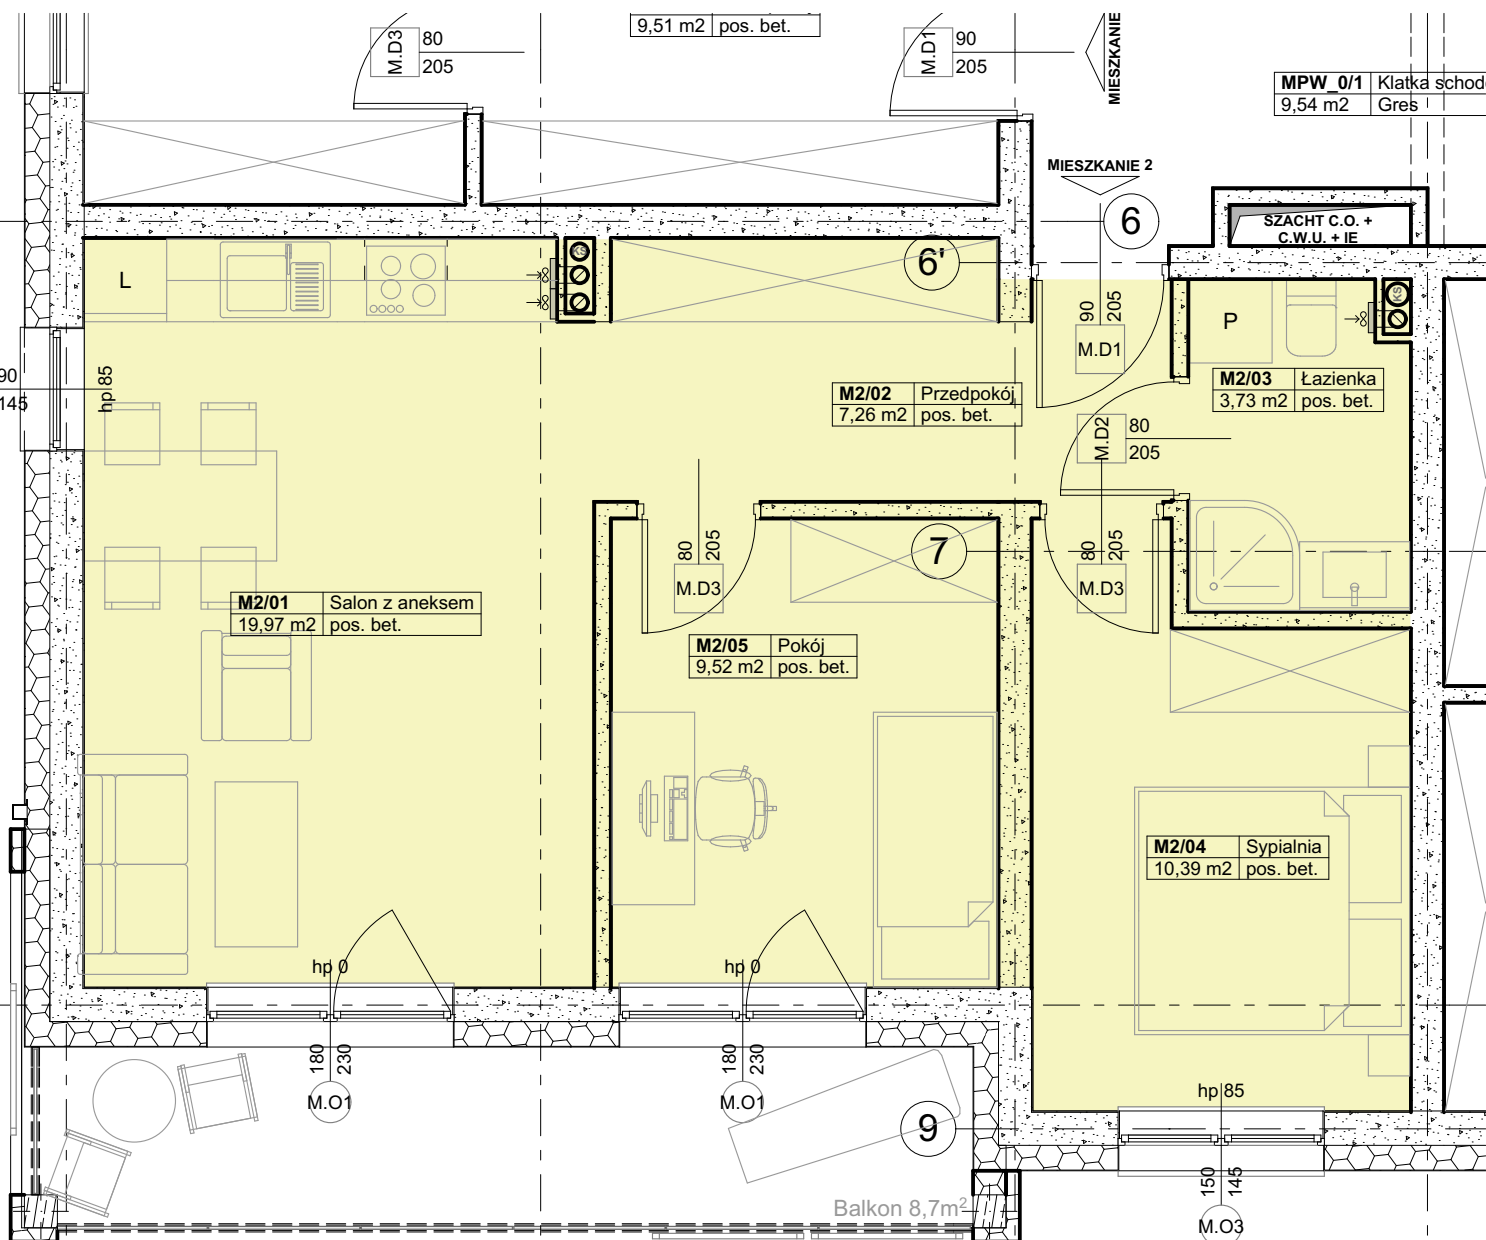

Zestawienie Pomieszczeń MIESZKANIE 2

Lokal / Strefa	Nr pom.	Nazwa pom.	Typ podłogi w stanie deweloperskim	Powierzchnia
<b>Mieszkanie 2</b>				
	M2/01	Salon z aneksem	pos. bet.	19,97
	M2/02	Przedpokój	pos. bet.	7,26
	M2/03	Łazienka	pos. bet.	3,73
	M2/04	Sypialnia	pos. bet.	10,39
	M2/05	Pokój	pos. bet.	9,52
				<b>50,87 m<sup>2</sup></b>

\*Projektowane powierzchnie użytkowe jako wartości orientacyjne, mogą się nieznacznie różnić po realizacji.

