


PIĘTRO I - MIESZKANIE NR5

m5

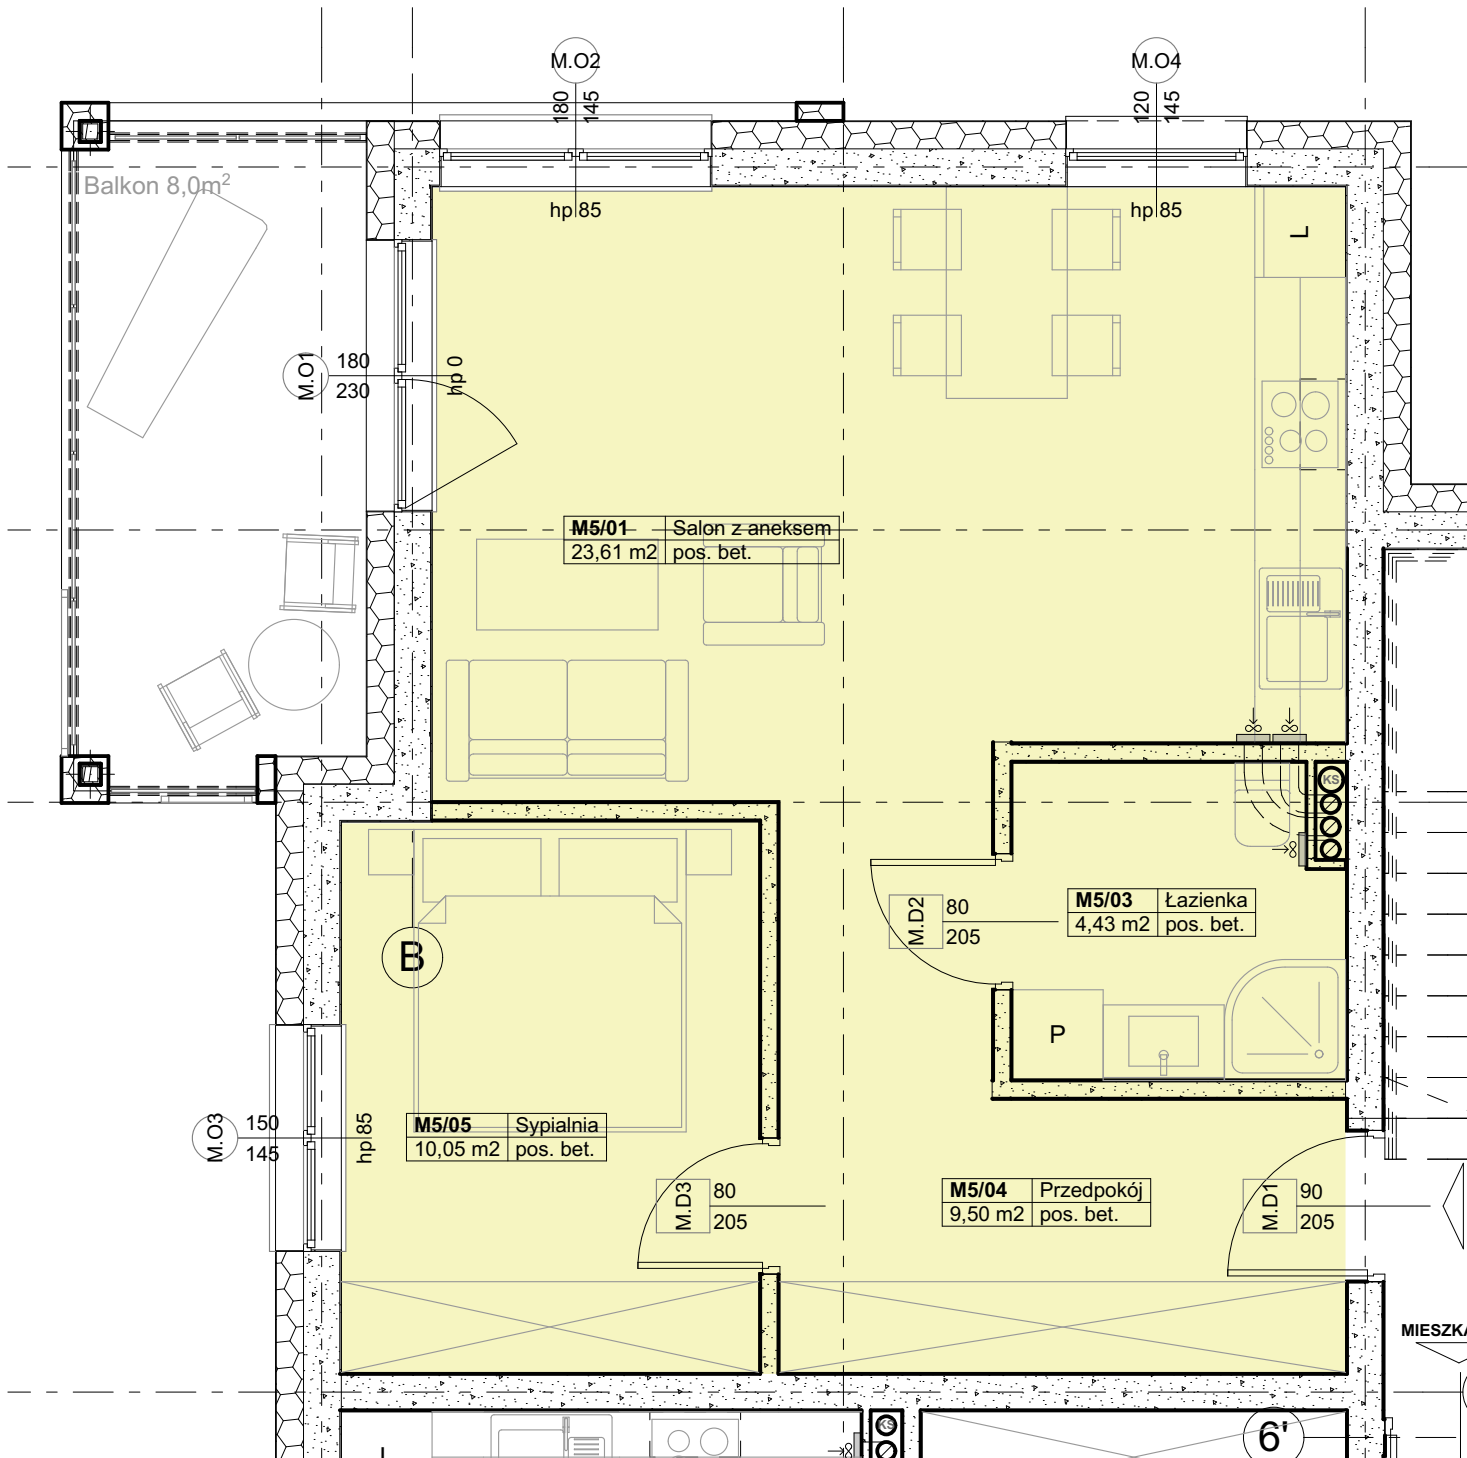

Zestawienie Pomieszczeń MIESZKANIE 5

Lokal / Strefa	Nr pom.	Nazwa pom.	Typ podłogi w stanie deweloperskim	Powierzchnia
Mieszkanie 5				
	M5/01	Salon z aneksem	pos. bet.	23,61
	M5/03	Łazienka	pos. bet.	4,43
	M5/04	Przedpokój	pos. bet.	9,50
	M5/05	Sypialnia	pos. bet.	10,05
				47,59 m²

*Projektowane powierzchnie użytkowe jako wartości orientacyjne, mogą się nieznacznie różnić po realizacji.

