
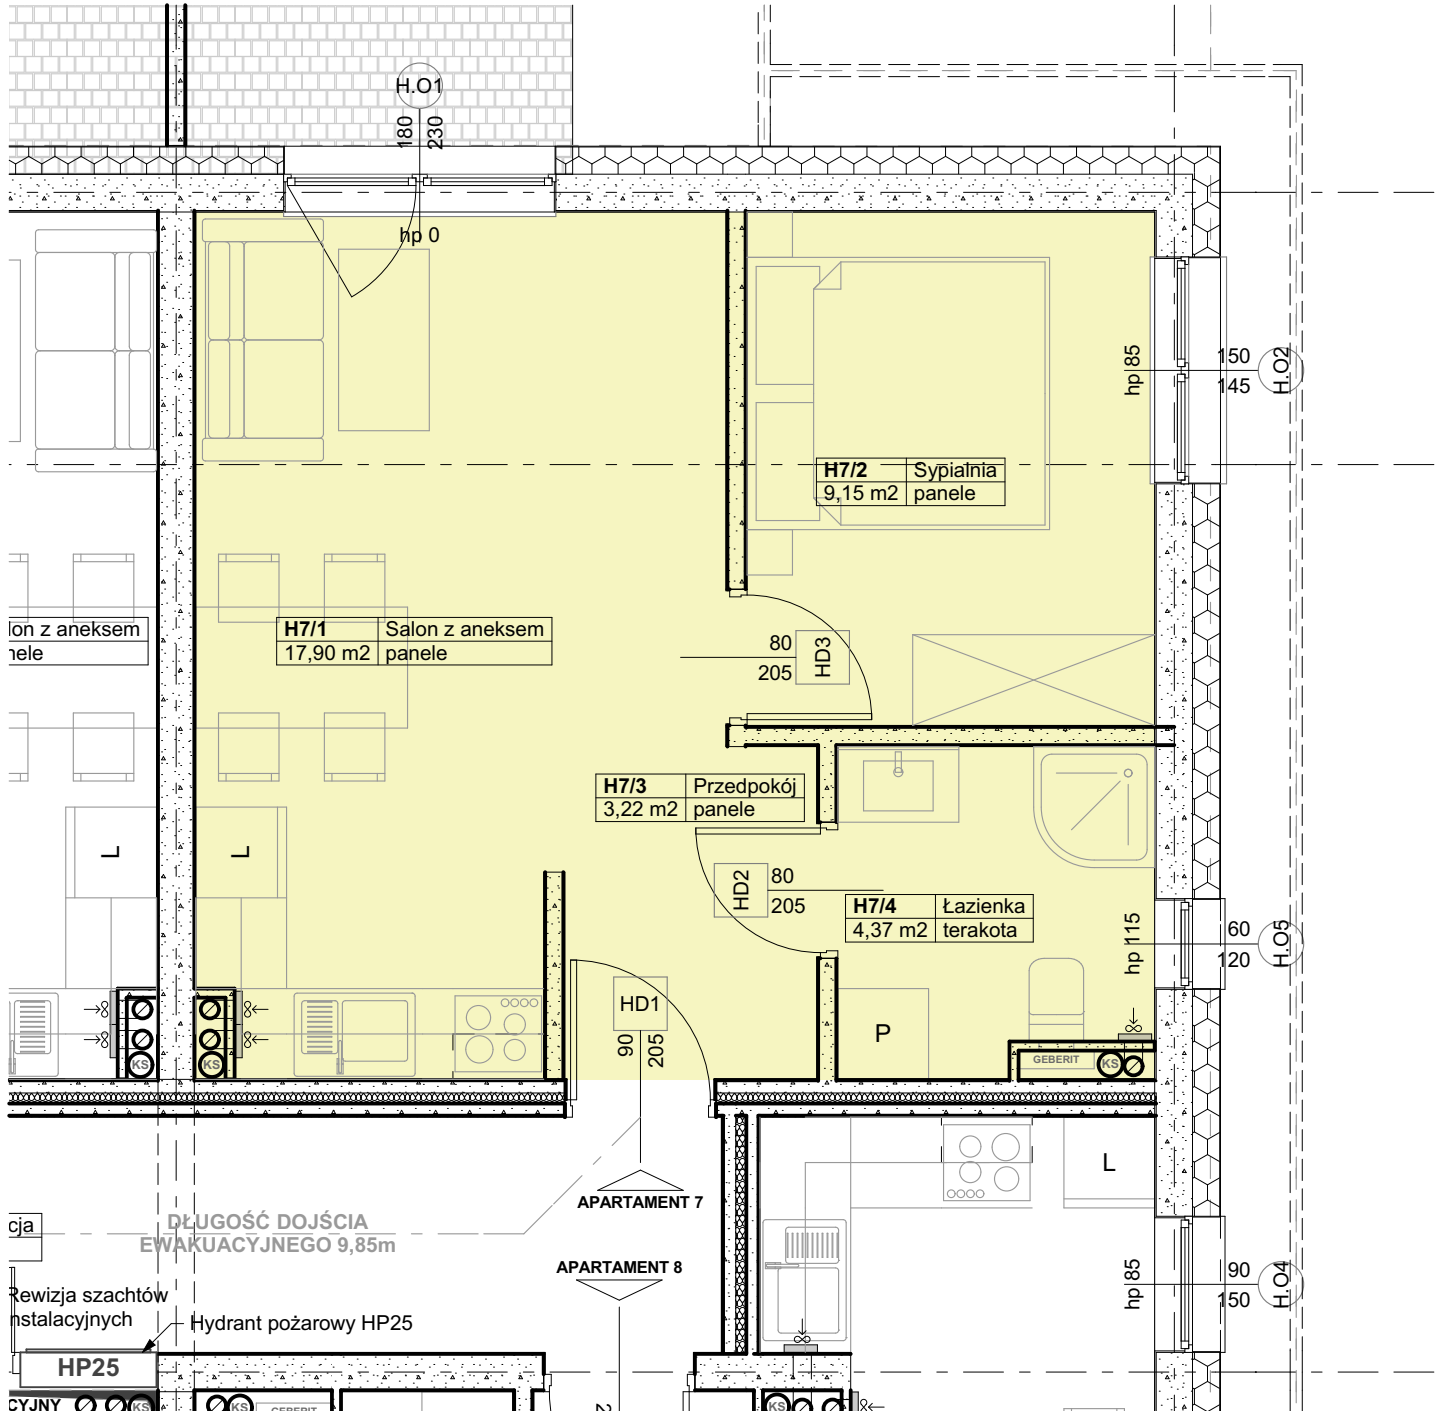


PARTER - APARTAMENT NR7

a7

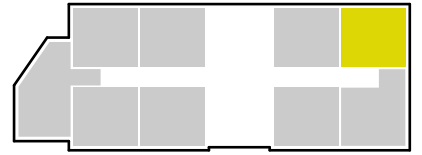

Zestawienie Pomieszczeń APARTAMENT 7

Lokal / Strefa	Nr pom.	Nazwa pom.	Typ podłogi w stanie deweloperskim	Powierzchnia
H Apartament 7				
	H7/1	Salon z aneksem	panele	17,90
	H7/2	Sypialnia	panele	9,15
	H7/3	Przedpokój	panele	3,22
	H7/4	Łazienka	terakota	4,37
				34,64 m ²

*Projektowane powierzchnie użytkowe jako wartości orientacyjne, mogą się nieznacznie różnić po realizacji.

