


# PIĘTRO II - MIESZKANIE NR12

# m12

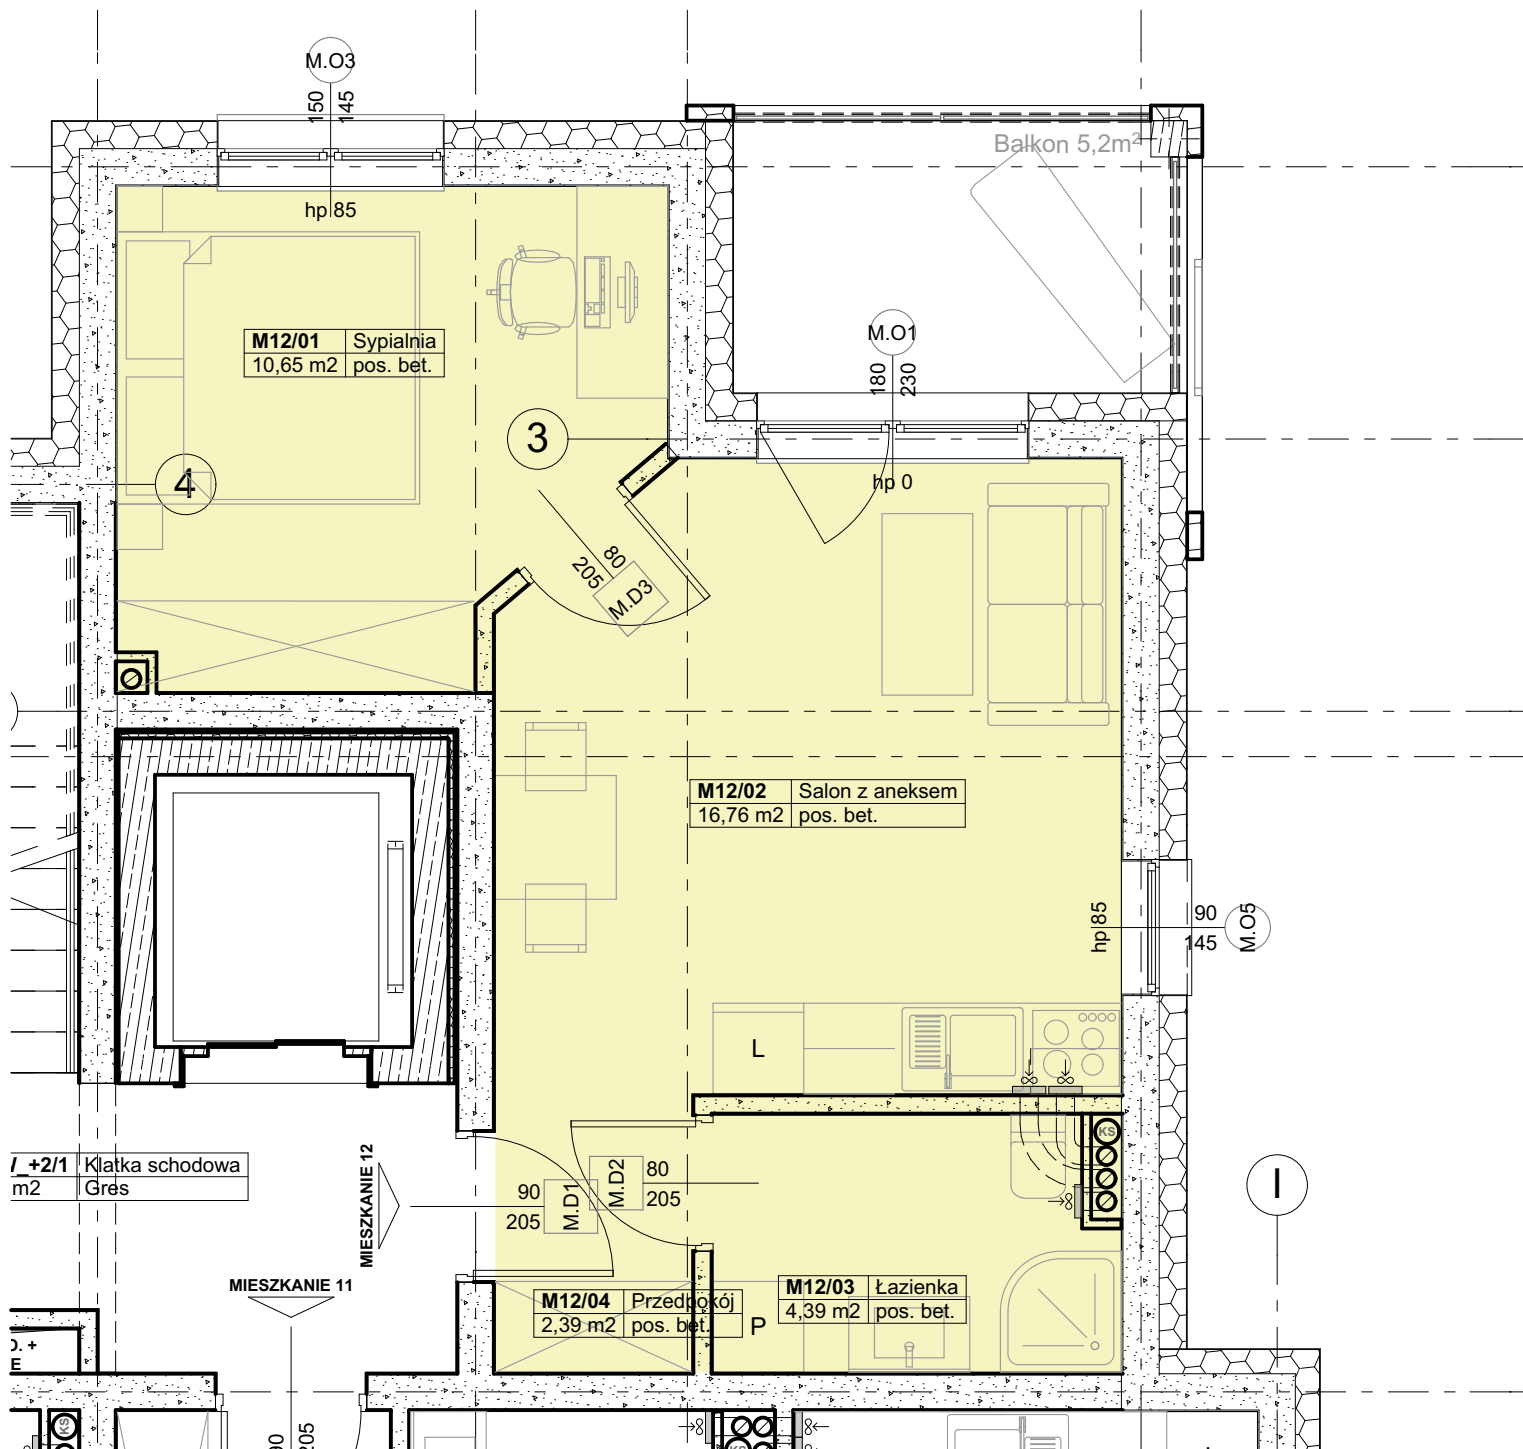

Zestawienie Pomieszczeń MIESZKANIE 12

Lokal / Strefa	Nr pom.	Nazwa pom.	Typ podłogi w stanie deweloperskim	Powierzchnia
<b>Mieszkanie 12</b>				
	M12/01	Sypialnia	pos. bet.	10,65
	M12/02	Salon z aneksem	pos. bet.	16,76
	M12/03	Łazienka	pos. bet.	4,40
	M12/04	Przedpokój	pos. bet.	2,39
				<b>34,20 m<sup>2</sup></b>

\*Projektowane powierzchnie użytkowe jako wartości orientacyjne, mogą się nieznacznie różnić po realizacji.

