
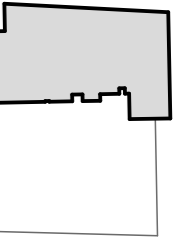


ul. Ogólna 73  
82 - 300 ELBLĄG  
tel. 55 232 50 36

www.erga.biz.pl  
e.mail: erga@erga.biz.pl

# ERGA

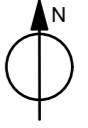


Lokal użytkowy nr 3

POWIERZCHNIA UŻYTKOWA

$P_U = 164,99 \text{ m}^2$

LOKALIZACJA

I - PIERWSZE PIĘTRO

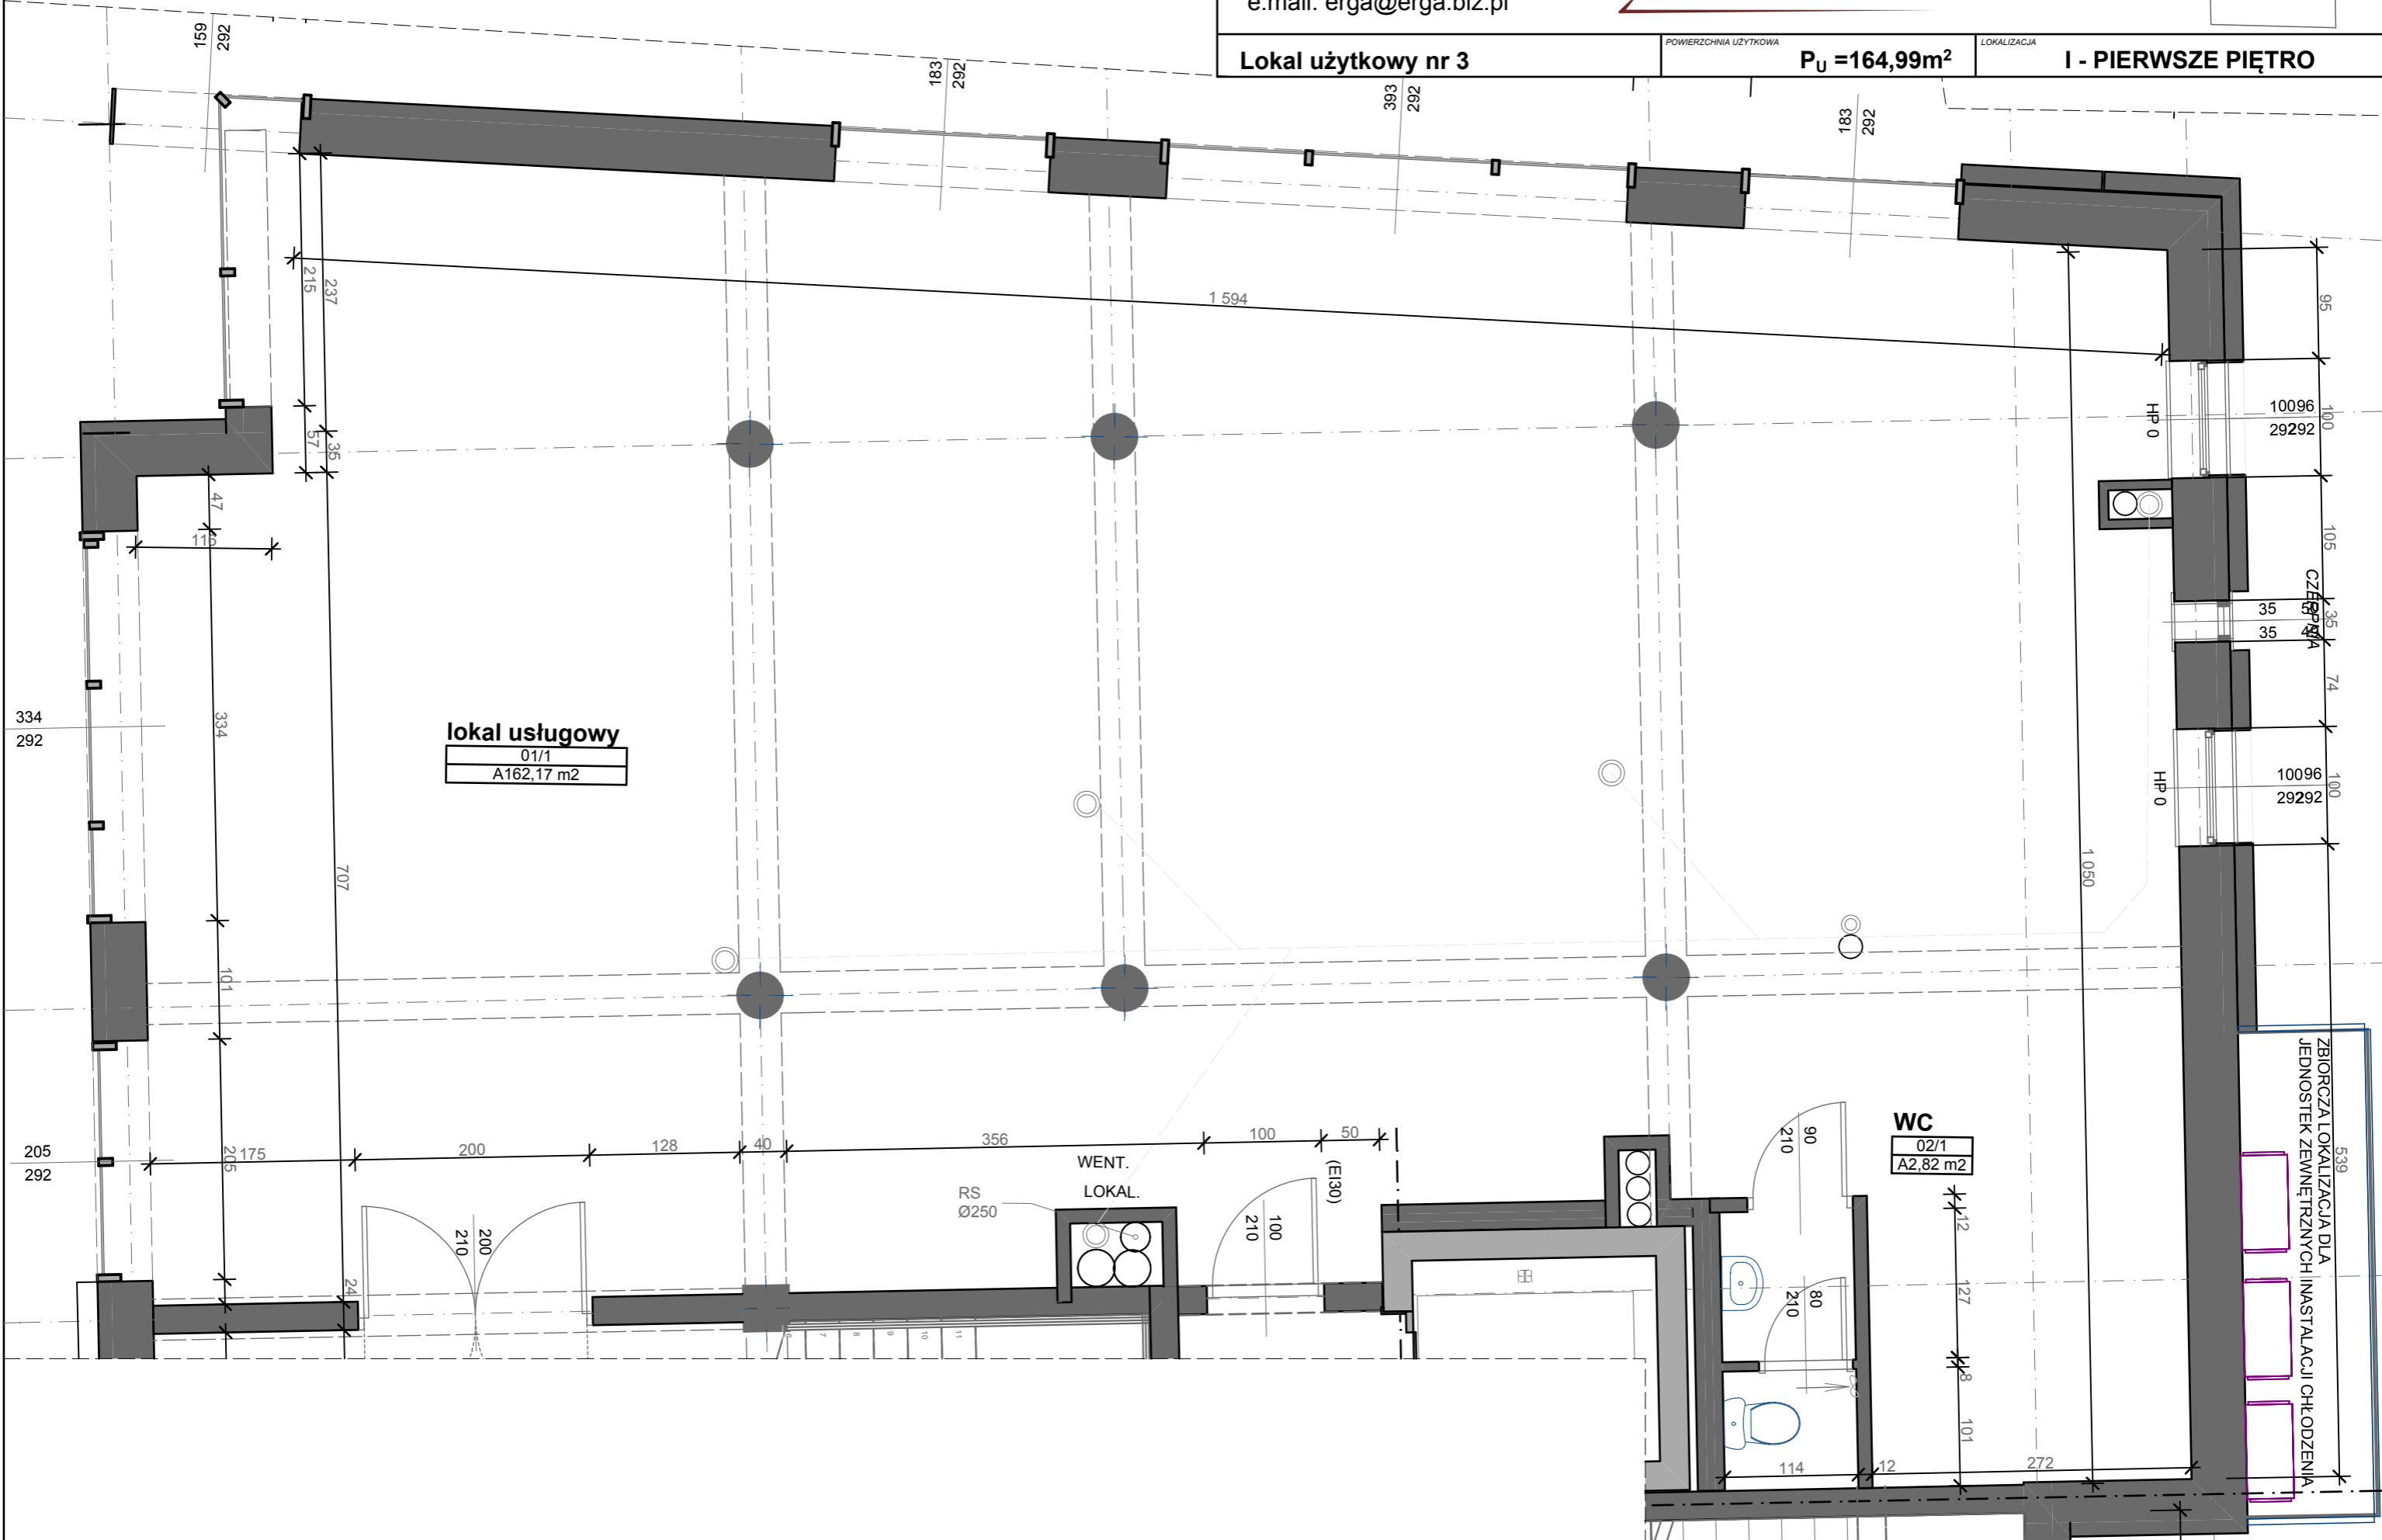

|                        |
|------------------------|
| <b>lokal usługowy</b>  |
| 01/1                   |
| A162,17 m <sup>2</sup> |

|                      |
|----------------------|
| <b>WC</b>            |
| 02/1                 |
| A2,82 m <sup>2</sup> |

539  
ZBIORCZA LOKALIZACJA DLA  
JEDNOSTEK ZEWNĘTRZNYCH I INSTALACJI CHŁODZENIA